


Neubau von zwei Wohngebäuden Allee der Kosmonauten 129


Lageplan, Maßstab 1:500

Legende :

- Bestand
- Neubau
- gepl. Stellflächen für Parkplätze
- gepl. Stellflächen für Fahrräder
- gepl. Spielplatzfläche
- gepl. Grünfläche
- vorh. Bäume
- Hydrant / Wasserentnahmestelle
- gepl. Feuerwehrumfahrung
- gepl. Feuerwehraufstellfläche
- gepl. Baulastfläche
- best. Geh- und Fahrrecht
- Grenze des zu bebauenden Grundstücks
- Abbruch

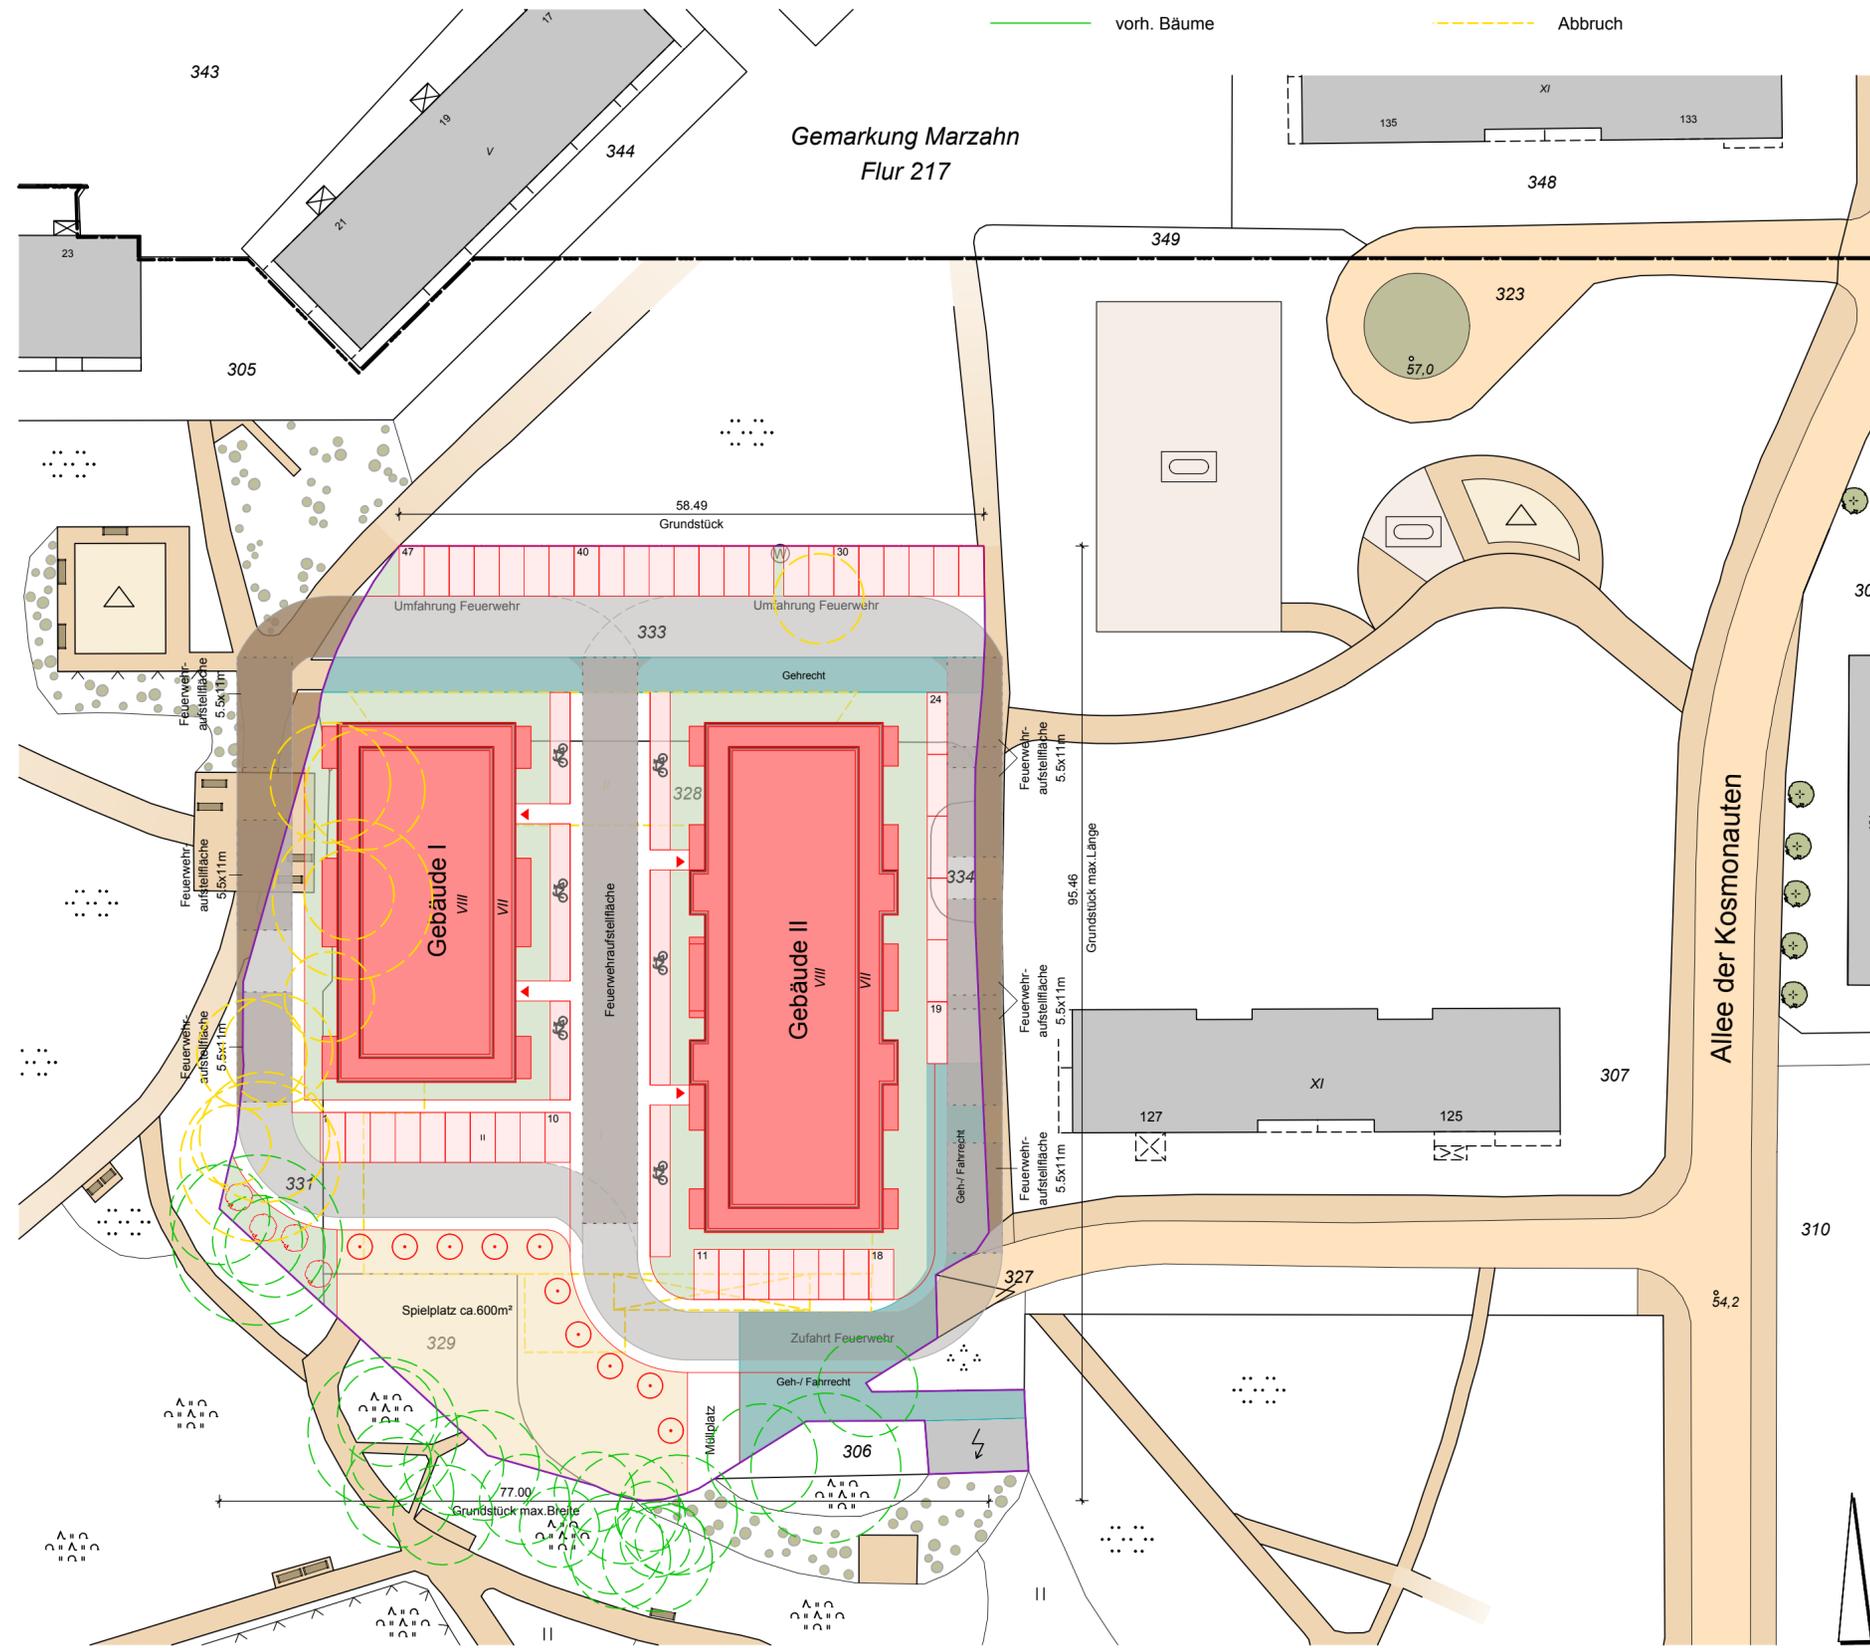

Sämtliche Maße sind zu prüfen, bzw. am Bau zu nehmen.
Für die Richtigkeit der Maße haftet der Unternehmer.
Dieser Plan ist nur mit den dazugehörigen Detail- und Fachplänen vollständig.
Sämtliche tragende Bauteile nach statischer Berechnung.
Auf das Urheberrecht und das Urheberrechtsgesetz wird hingewiesen.

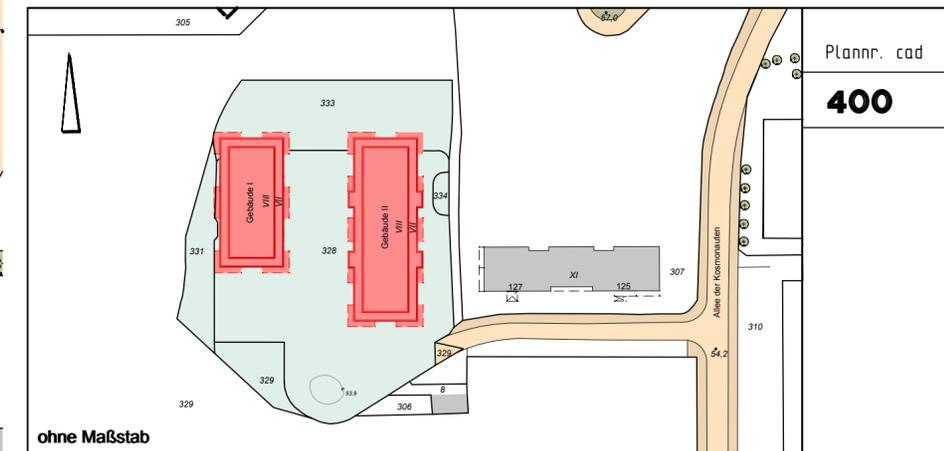

ohne Maßstab

28.04.2017	mp	cl				
Datum	Bearbeit.	gepr. Dat.	Änderungen	verfilmt	Index	

Planung-Hochbau :

artus GmbH architekturbüro für
urbanes bauen
und sanieren

chausseestraße 103 - 10115 berlin - tel.(030) 4406215

Bauherr :

Caster Investment S.A.
24. Avenue Victor Hugo
L-1750 Luxemburg

Baumaßnahme : Neubau von zwei Wohngebäuden	Stadt / Kreis
Bauwerk : Berlin - Marzahn Neubau - Allee der Kosmonauten 129	
Planart : Ausschreibungsplanung	Zeichnungsnr. ASP_LP_01
Planbezeichnung : Lageplan	Original Mutterpause Lichtpause

Blattgröße Original : A 2	Maßstab Original : 1 : 500
Blattgröße verändert :	Maßstab verändert :